

Opties Kortweg



Huidige breedte aanhouden. Blijft aantrekkelijk om door te rijden




Weg versmallen met verstevigde berm. Ontmoedigt veel gebruik maar blijft toegankelijk



Vergelijking skatebaan

30 m	36 m
25 m	21 m
Skatebaan nu 750 m <sup>2</sup>	Skatebaan plan 750 m <sup>2</sup>

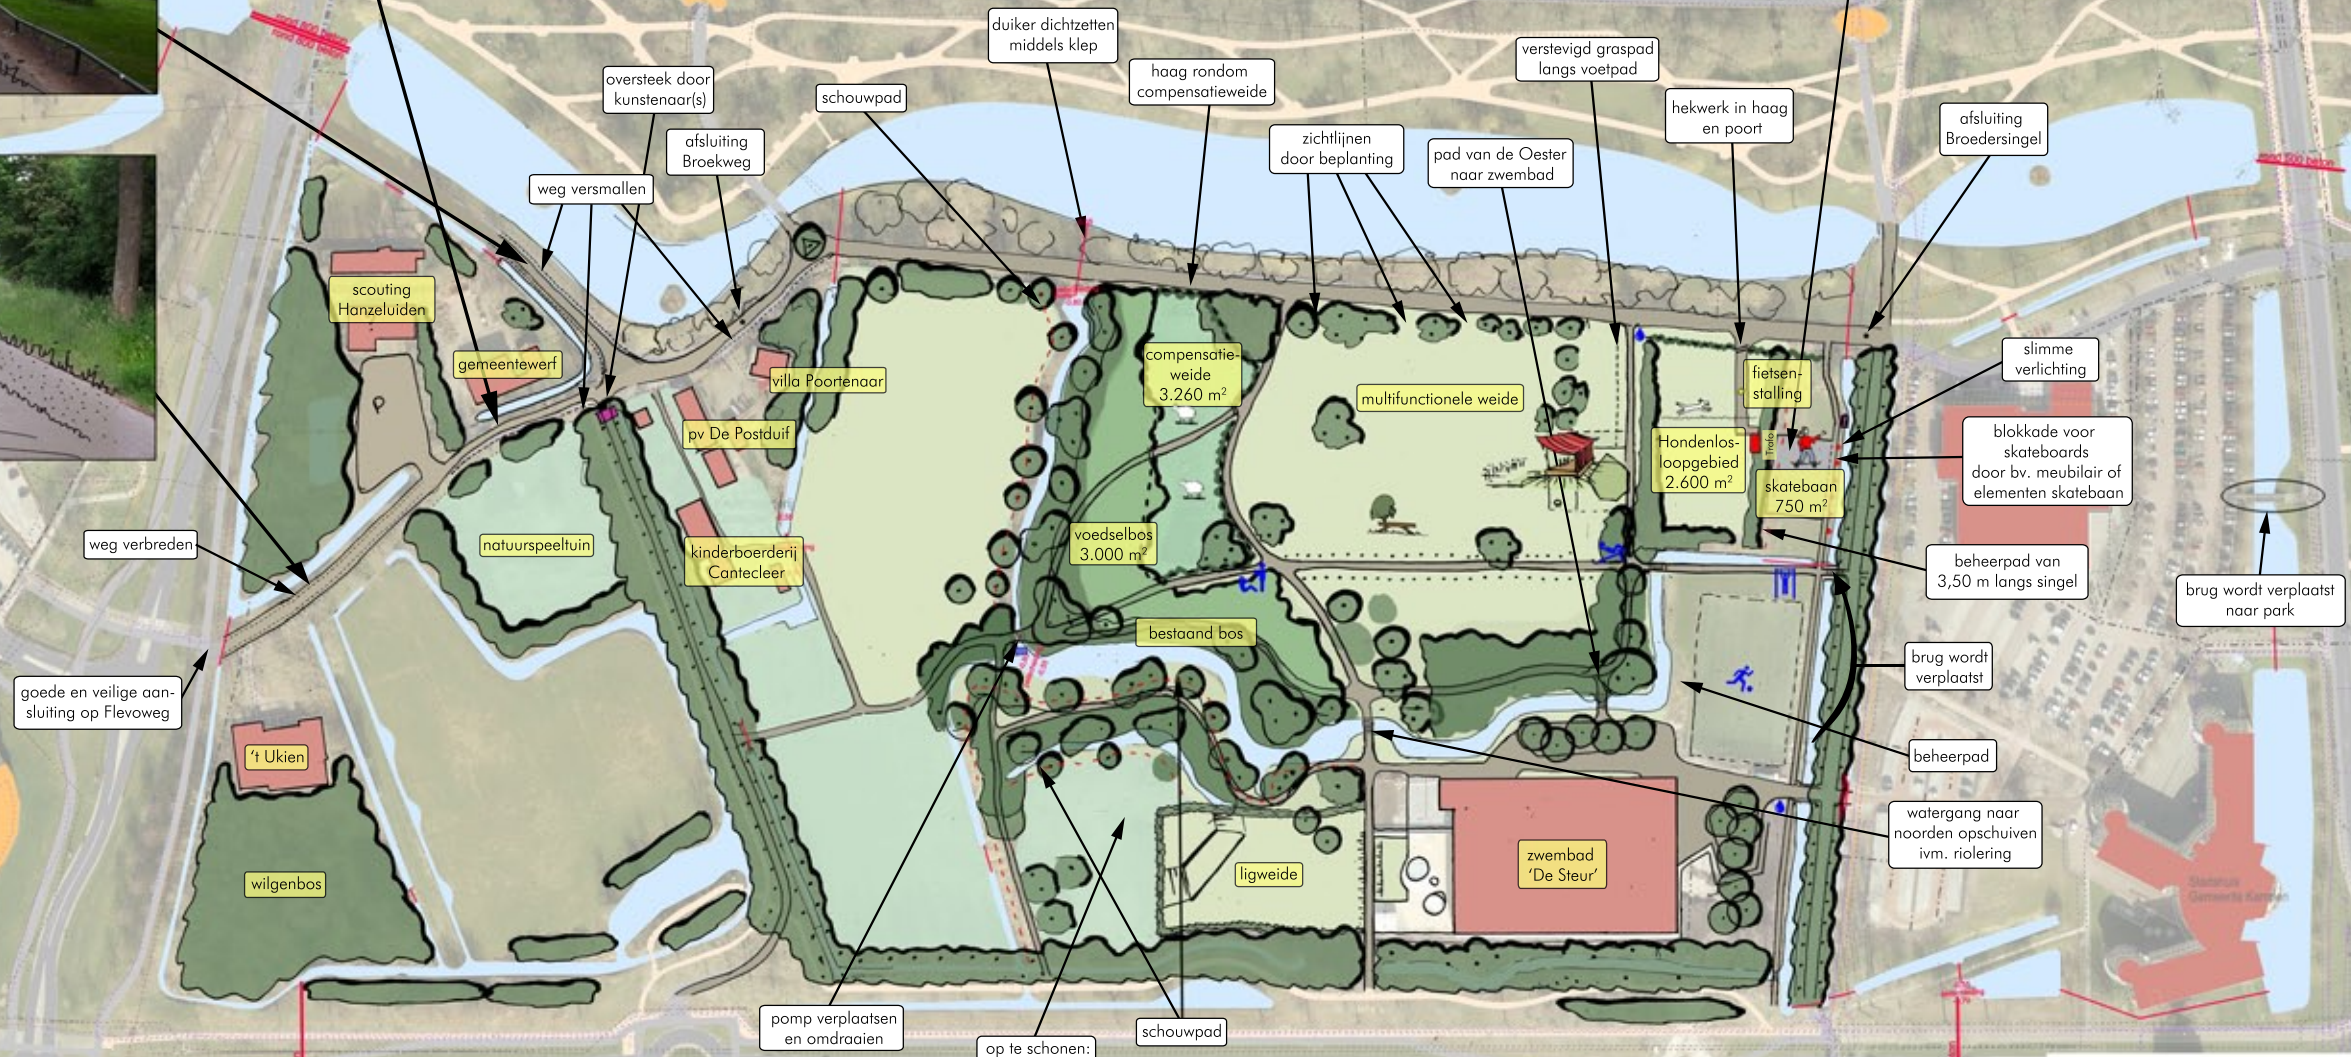

Het Groene Hart - inrichtingsperspectief  
thema: water & groen

LEGENDA

- bestaande gebouwen Groene Hart
- bestaande gebouwen omgeving
- water
- paden asfalt
- bos / bomen
- (semi-) openbaar weide
- groengebied
- parkeerterrein
- duiker
- watertappunt
- elektrapunt
- beweegtoestellen

Kampen®  
Gemeente Kampen

